

Wycinek Mapy Ewidencyjnej
Zasadniczej


Obiekt gm. *Chajna*... obr. *Skawroda*

Skala *1:5000*.....



STAROSTWO POWIATOWE W ŁOWICZU
WYDZIAŁ GEODEZJI, KATASTRU
I GOSPODARKI NIERUCHOMOŚCIAMI
99-400 Łowicz, ul. Stanisławskiego 30A
tel. 830 09 26, 830 00 71
e-mail: ggn2@powiatlowicki.pl

ZAŁĄCZNIK NR 1

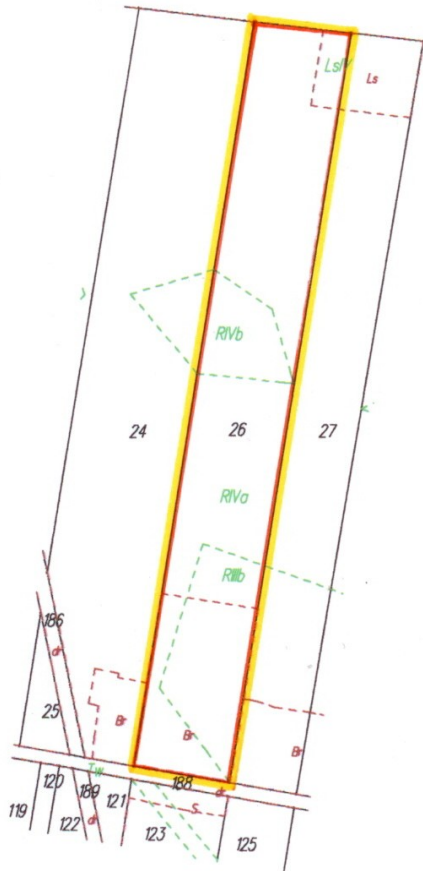

STAROSTA ŁOWICKI
Powiatowy Ośrodek Dokumentacji
Geodezyjnej i Kartograficznej w Łowiczu
Reprodukowanie, rozpowszechnianie
i rozprowadzanie niniejszego dokumentu
wymaga zezwolenia, o którym mowa
w art. 18 ustawy z dnia 17 maja 1989 r.
- Prawo geodezyjne i kartograficzne
(Dz.U. Nr 30, poz. 163, z późniejszymi
zmianami).
Łowicz
dnia *2011-12-05*

STAROSTA ŁOWICKI
Powiatowy Ośrodek Dokumentacji
Geodezyjnej i Kartograficznej w Łowiczu
Poświadczam zgodność niniejszej mapy
z oryginałem przyjętym do państwowego
zasobu geodezyjnego i kartograficznego
w dniu i zaewidencjonowanym pod nr.
.....
**Niniejsza mapa nie może służyć
dla celów projektowych**
Łowicz
dnia *2011-12-05*

- granice terenu na którym będzie realizowane przedsięwzięcie
- granice obszaru na który będzie oddziaływać przedsięwzięcie

Z up. STAROSTY
Maria Gisz
Inspektor w Wydziale Geodezji, Katastru
i Gospodarki Nieruchomościami