


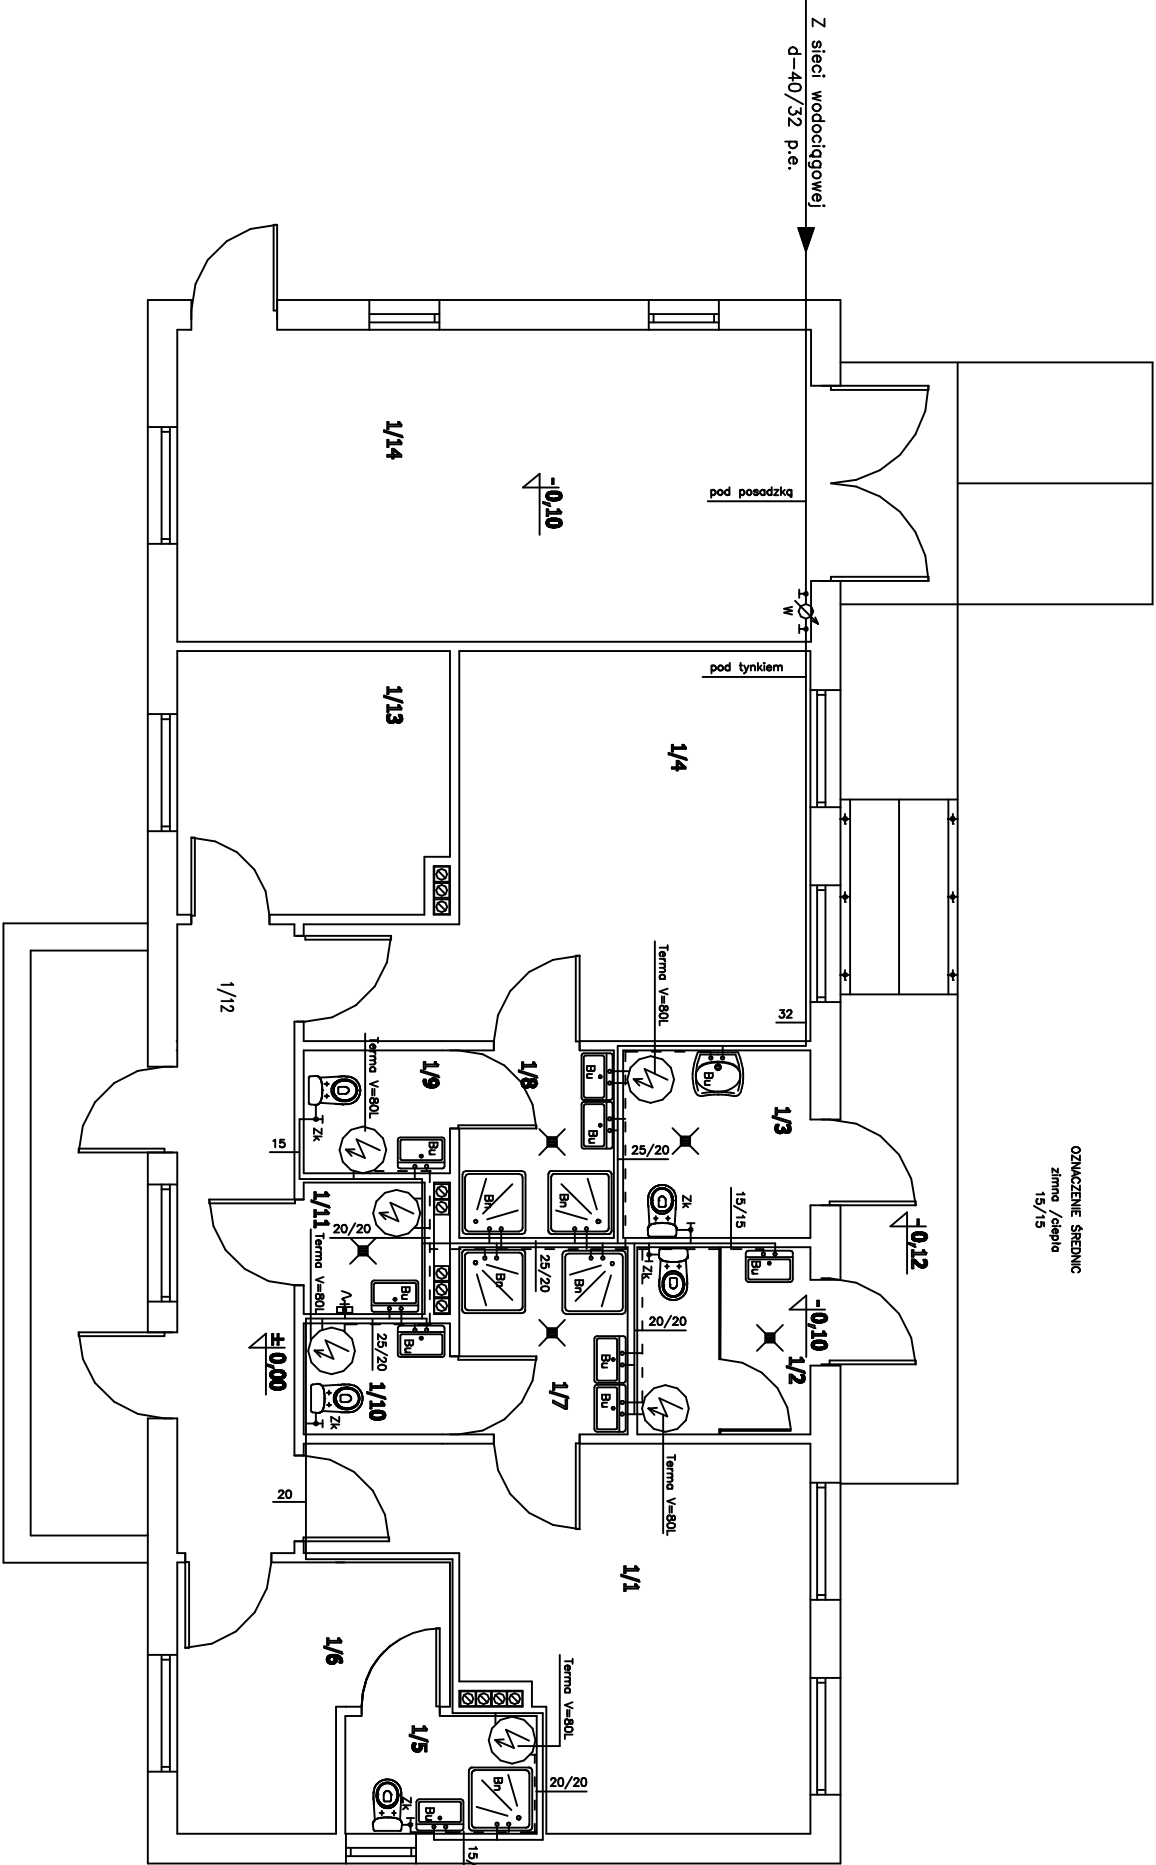

OZNACZENIE ŚREDNIC
zimno / ciepło
15/15

Z sieci wodociągowej
d=40/32 p.e.

- OZNACZENIA**
- 1/1 SZATNIA
 - 1/2 WC
 - 1/3 WC
 - 1/4 SZATNIA
 - 1/5 ŁAZIENKA
 - 1/6 POM. SEPZIEGO
 - 1/7 ŁAZIENKA
 - 1/8 ŁAZIENKA
 - 1/9 WC
 - 1/10 WC
 - 1/11 POM. SPRZĄTACZKI
 - 1/12 KORYTARZ
 - 1/13 POM. GOSP.
 - 1/14 POM. GOSP.

Temat:		Budowa kompleksu sportowo-rekreacyjnego	
Inwestor:		Gmina Chęśno	
Opracował:		inż. Marek Krawczyk MAZ/0327/OWOK/05 mgr inż. Anna Geras	
Projektant:		inż. Stanisław Pawłowski MAZ/IS/3368/02	
Branża:		SANITARIA	
Lokalizacja:		Chęśno, gm. Chęśno nr ewid. działki 39 i 40	nr rys.
Nazwa projektu:		Rzut parteru instalacja zimnej i ciepłej wody	
data:		format rys.	skala rys.
X. 2009r.			1 : 100
		nr strony	